


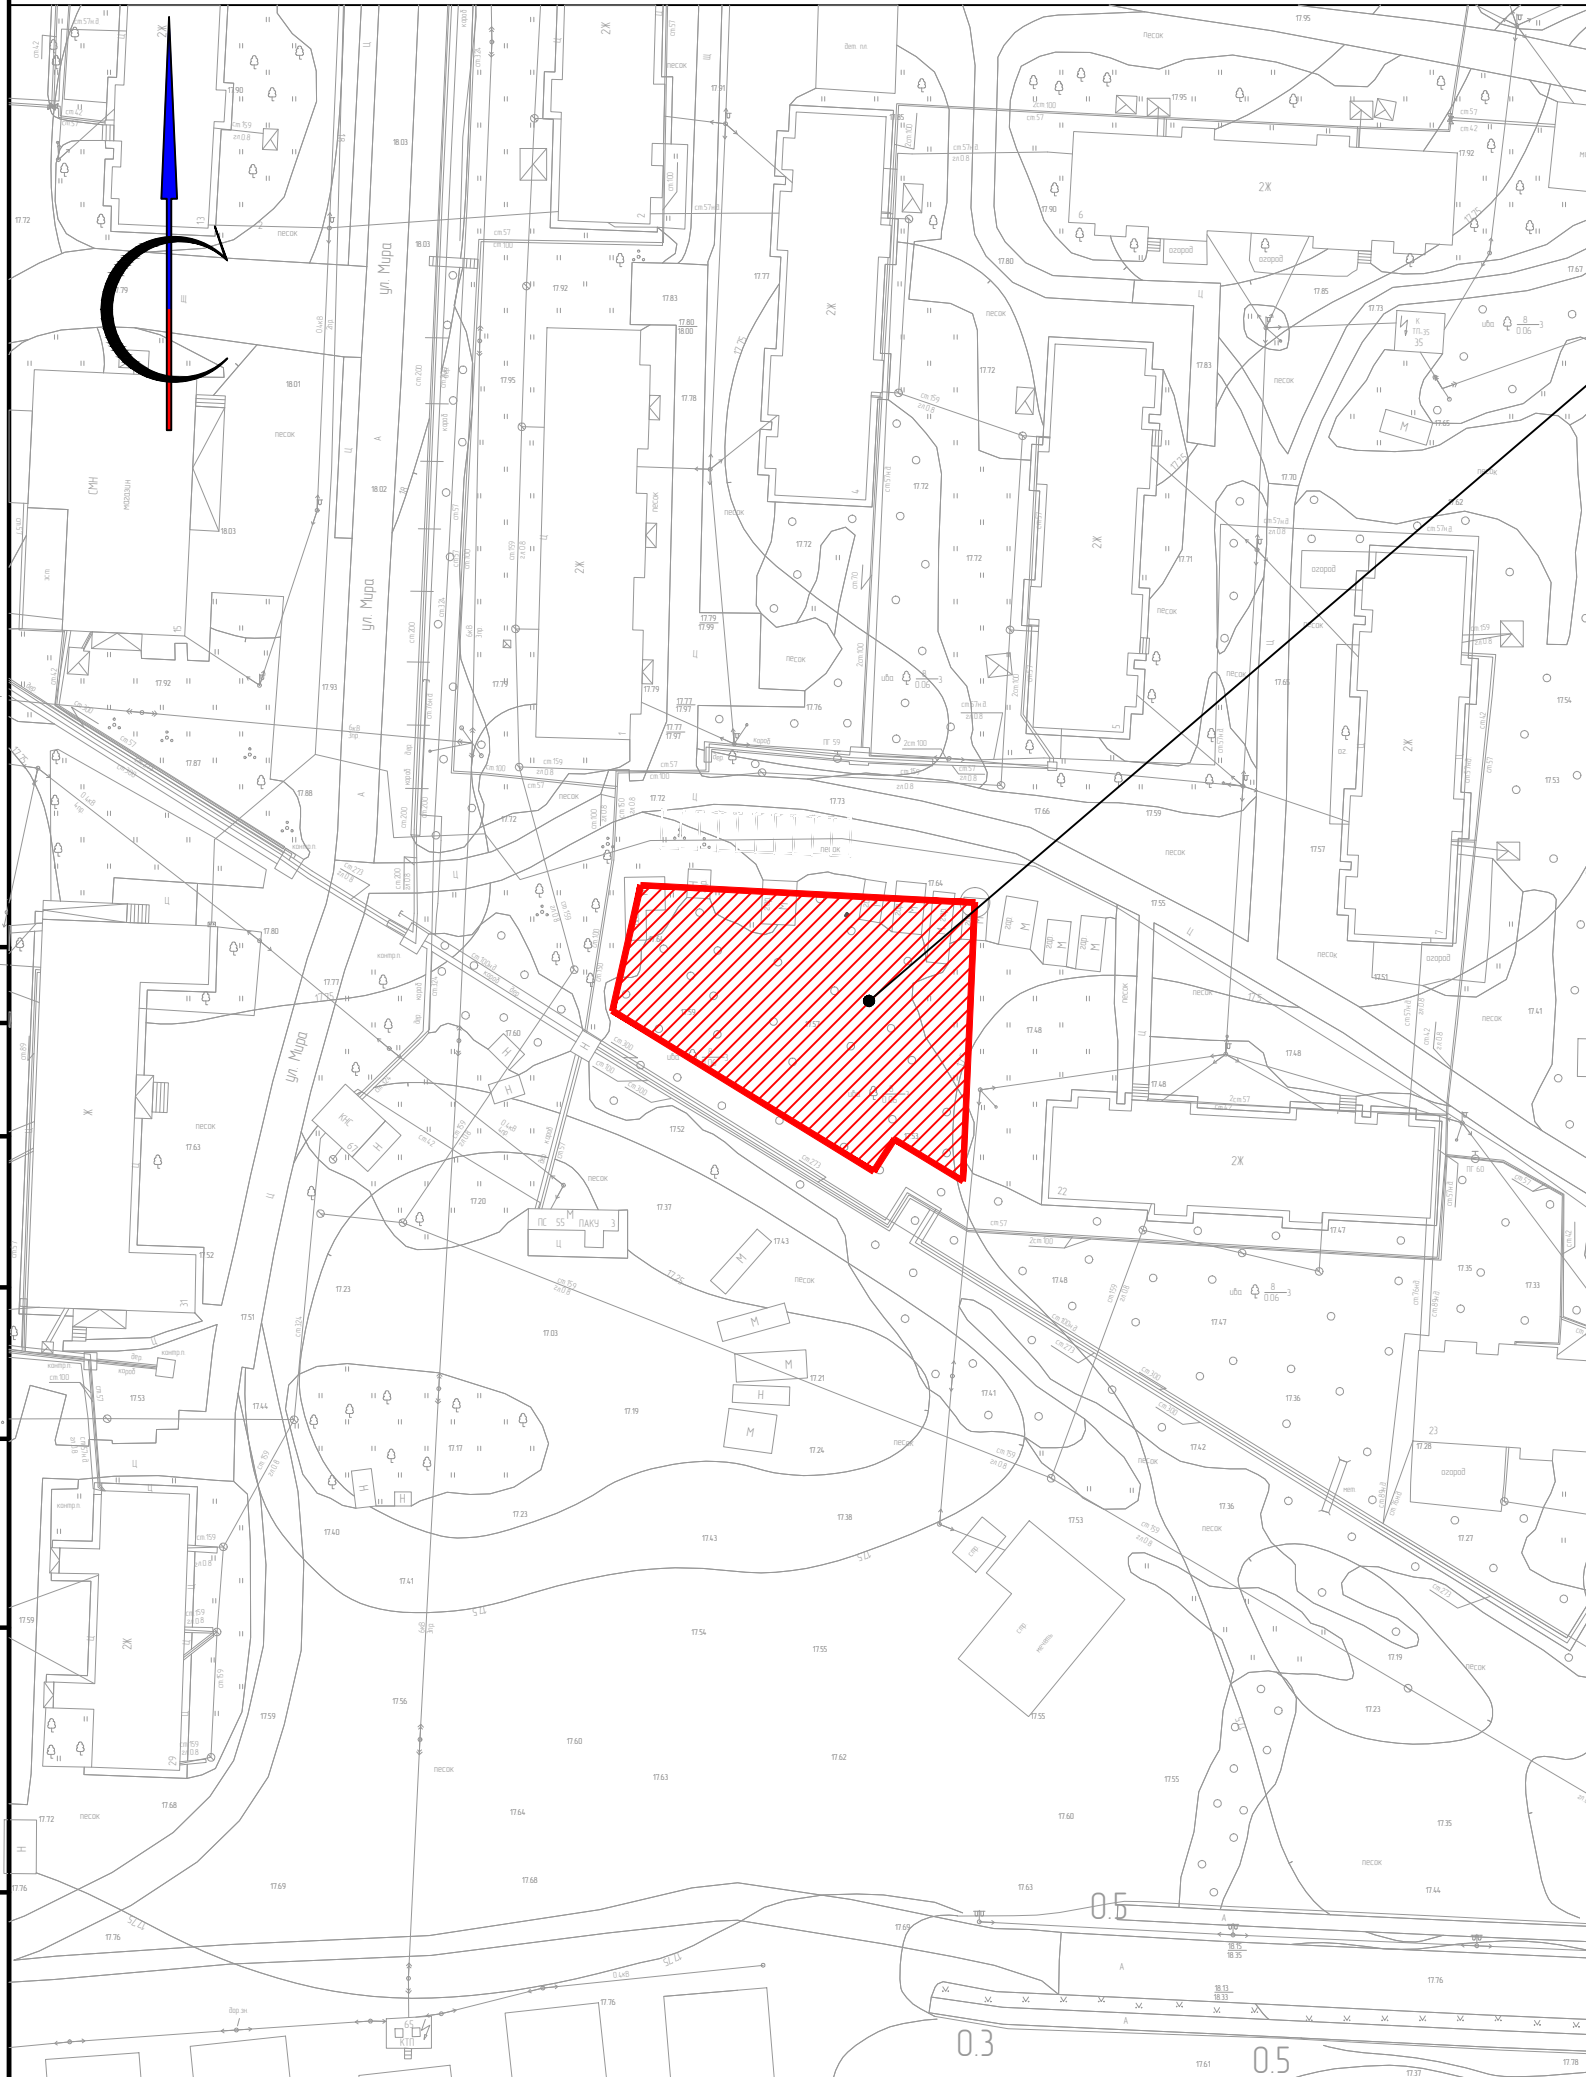


Ситуационный план



Участок проектирования

Согласовано				

Инв. № подл.	Подп. и дата	Взам. инв. №

						Р-003-16П/1-ЭП			
						ЯНАО, Пуровский р-он, п. Уренгой, 3 мкр., район жилого дома №22			
Изм.	Кол. уч.	Лист	№ док.	Подп.	Дата				
Выполнил	Раисих				04.16	Стадия		Лист	Листов
ГИП	Алексеев				04.16	Вахтовое общежитие №2		п	2
Проверил	Алексеев				04.16				