


Разбивочный план

Ведомость жилых и общественных зданий и сооружений

Номер на плане	Наименование и обозначения	Этажность	Количество			Площадь, м ²				Строительный объем, м ³	
			зданий	квартир		застройки		общая нормируемая		здания	всего
				здания	всего	здания	всего	здания	всего		
ГП-1	Вахтовое общежитие №2	3	1	18	18	713,4	713,4	1609,4	1609,4	7700,0	7700,0

Технико-экономические показатели генерального плана

№ п/п	Наименование	Ед. измерения	Кол-во
1	Площадь земельного участка в границе отвода	м²	1318
2	Площадь застройки	м²	713,4

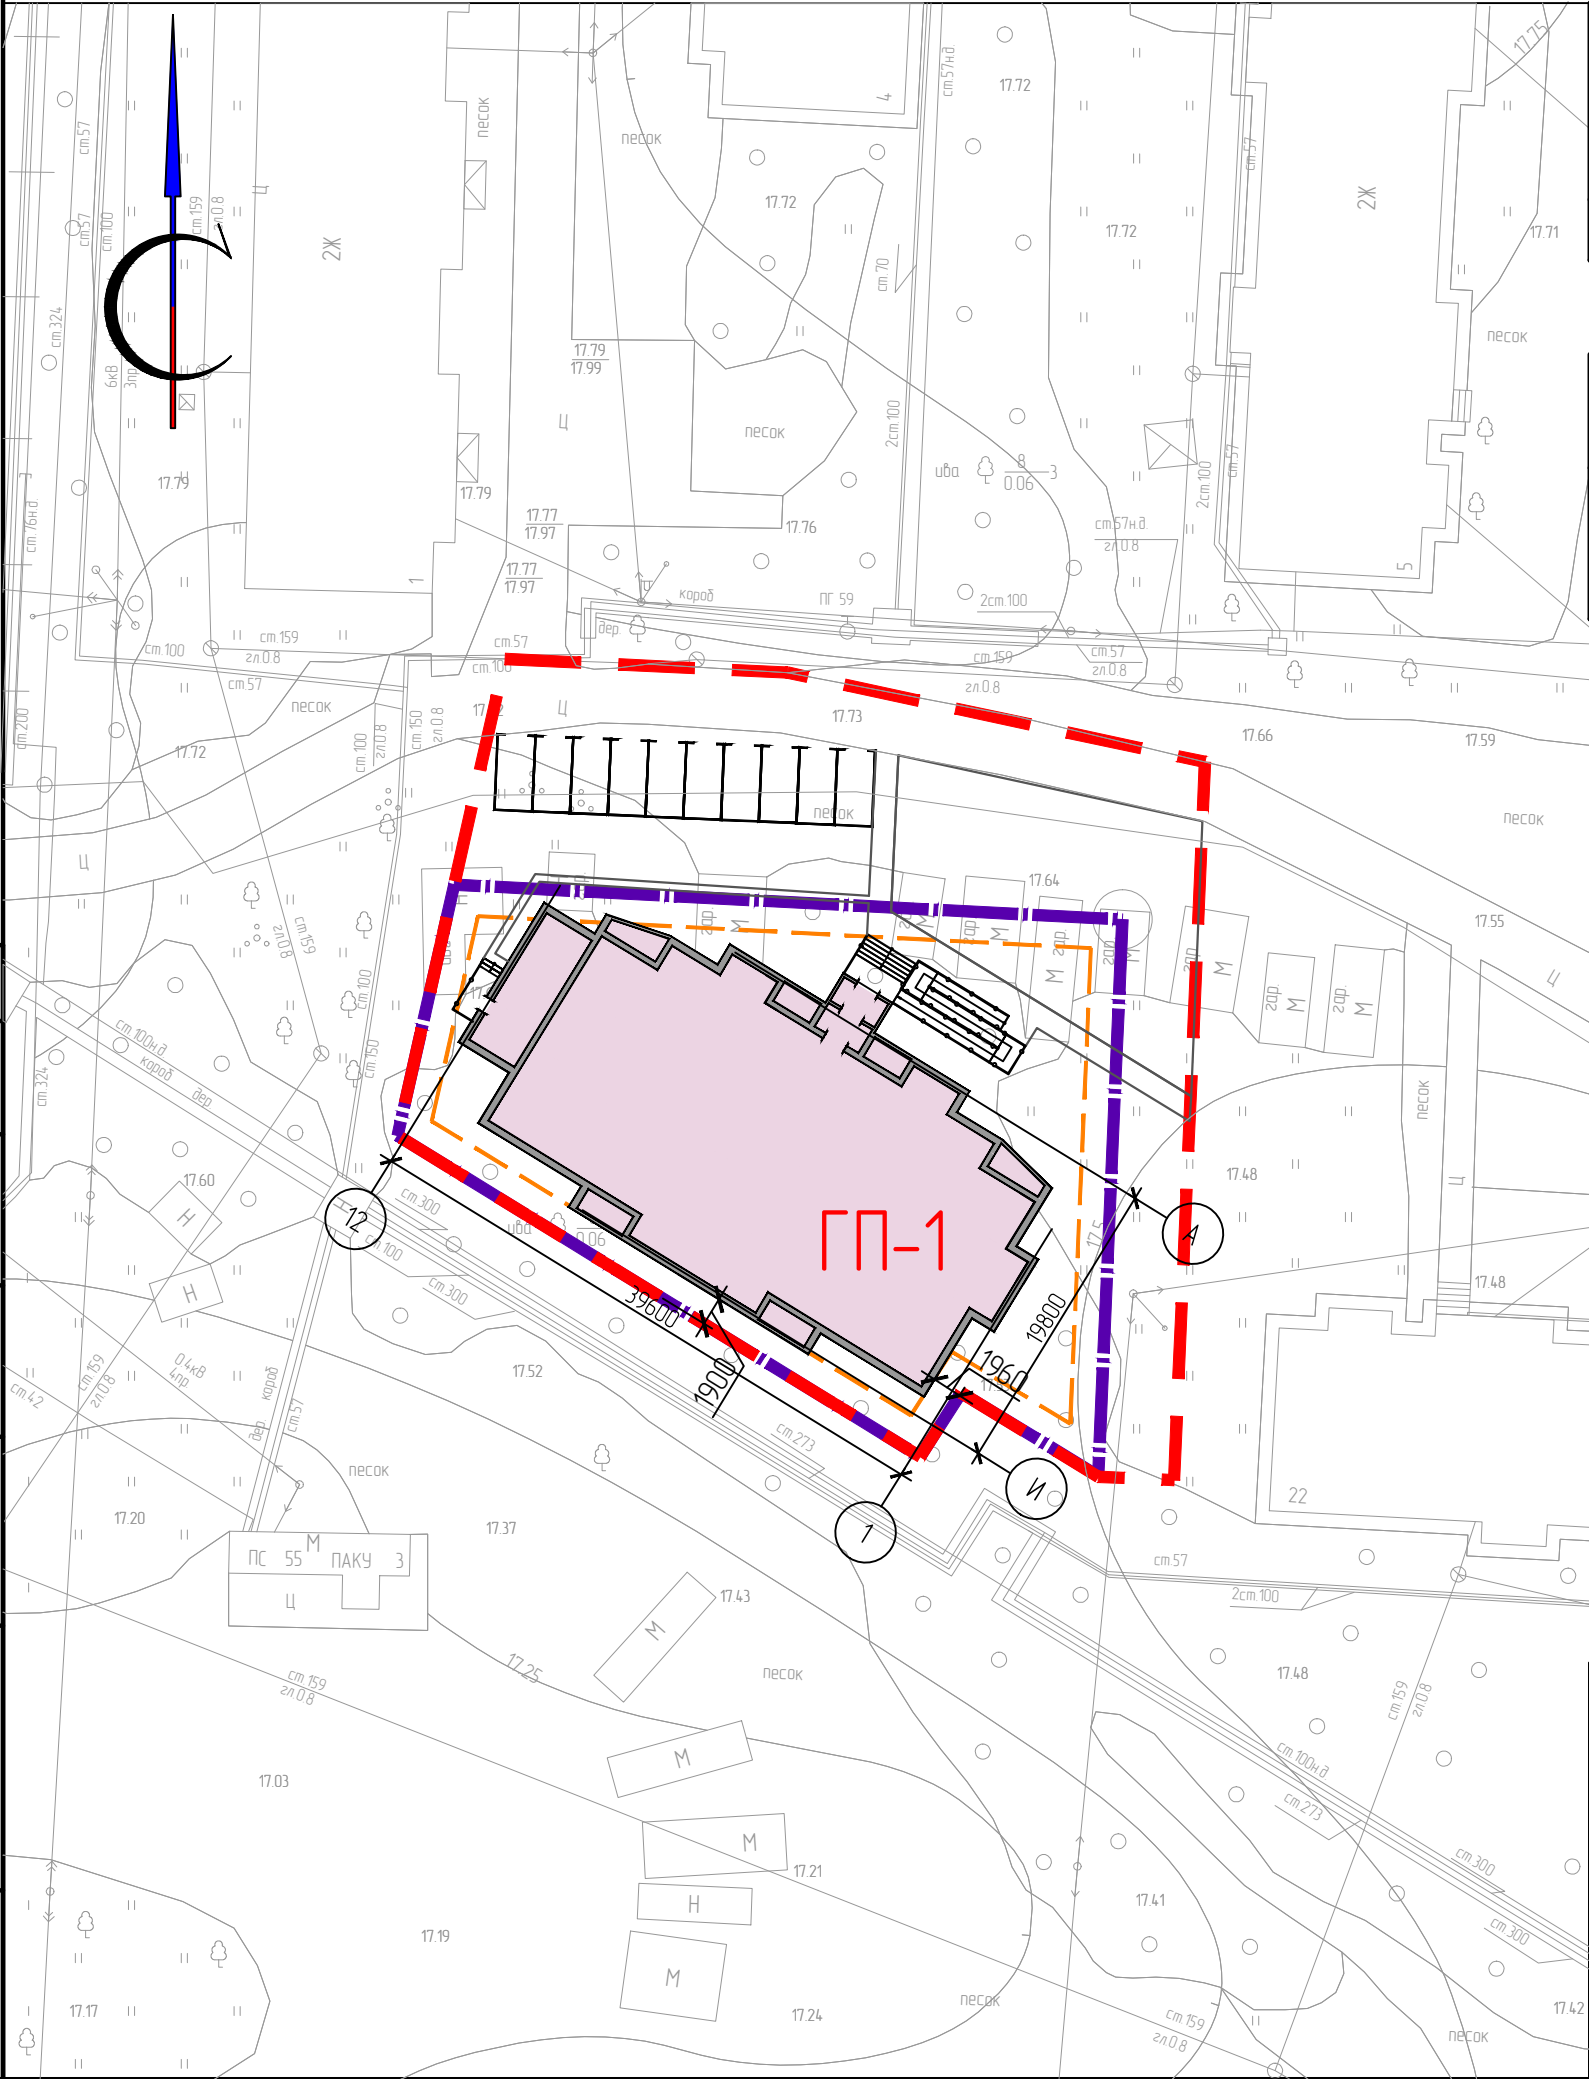




Условные обозначения:

- Граница землепользования (землевладения)
- Граница регулирования застройки
- Проектируемые здания и сооружения

Р-003-16П/1-ЭП

ЯНАО, Пуровский р-он, п. Уренгой, 3 мкр., район жилого дома №22

Изм.	Кол. уч.	Лист	№ док.	Подп.	Дата				
Выполнил	Райсих				04.16	Вахтовое общежитие №2	Стадия	Лист	Листов
ГИП	Алексеев				04.16		п	3	
Проверил	Алексеев				04.16				
						Разбужочный план	