


План благоустройства

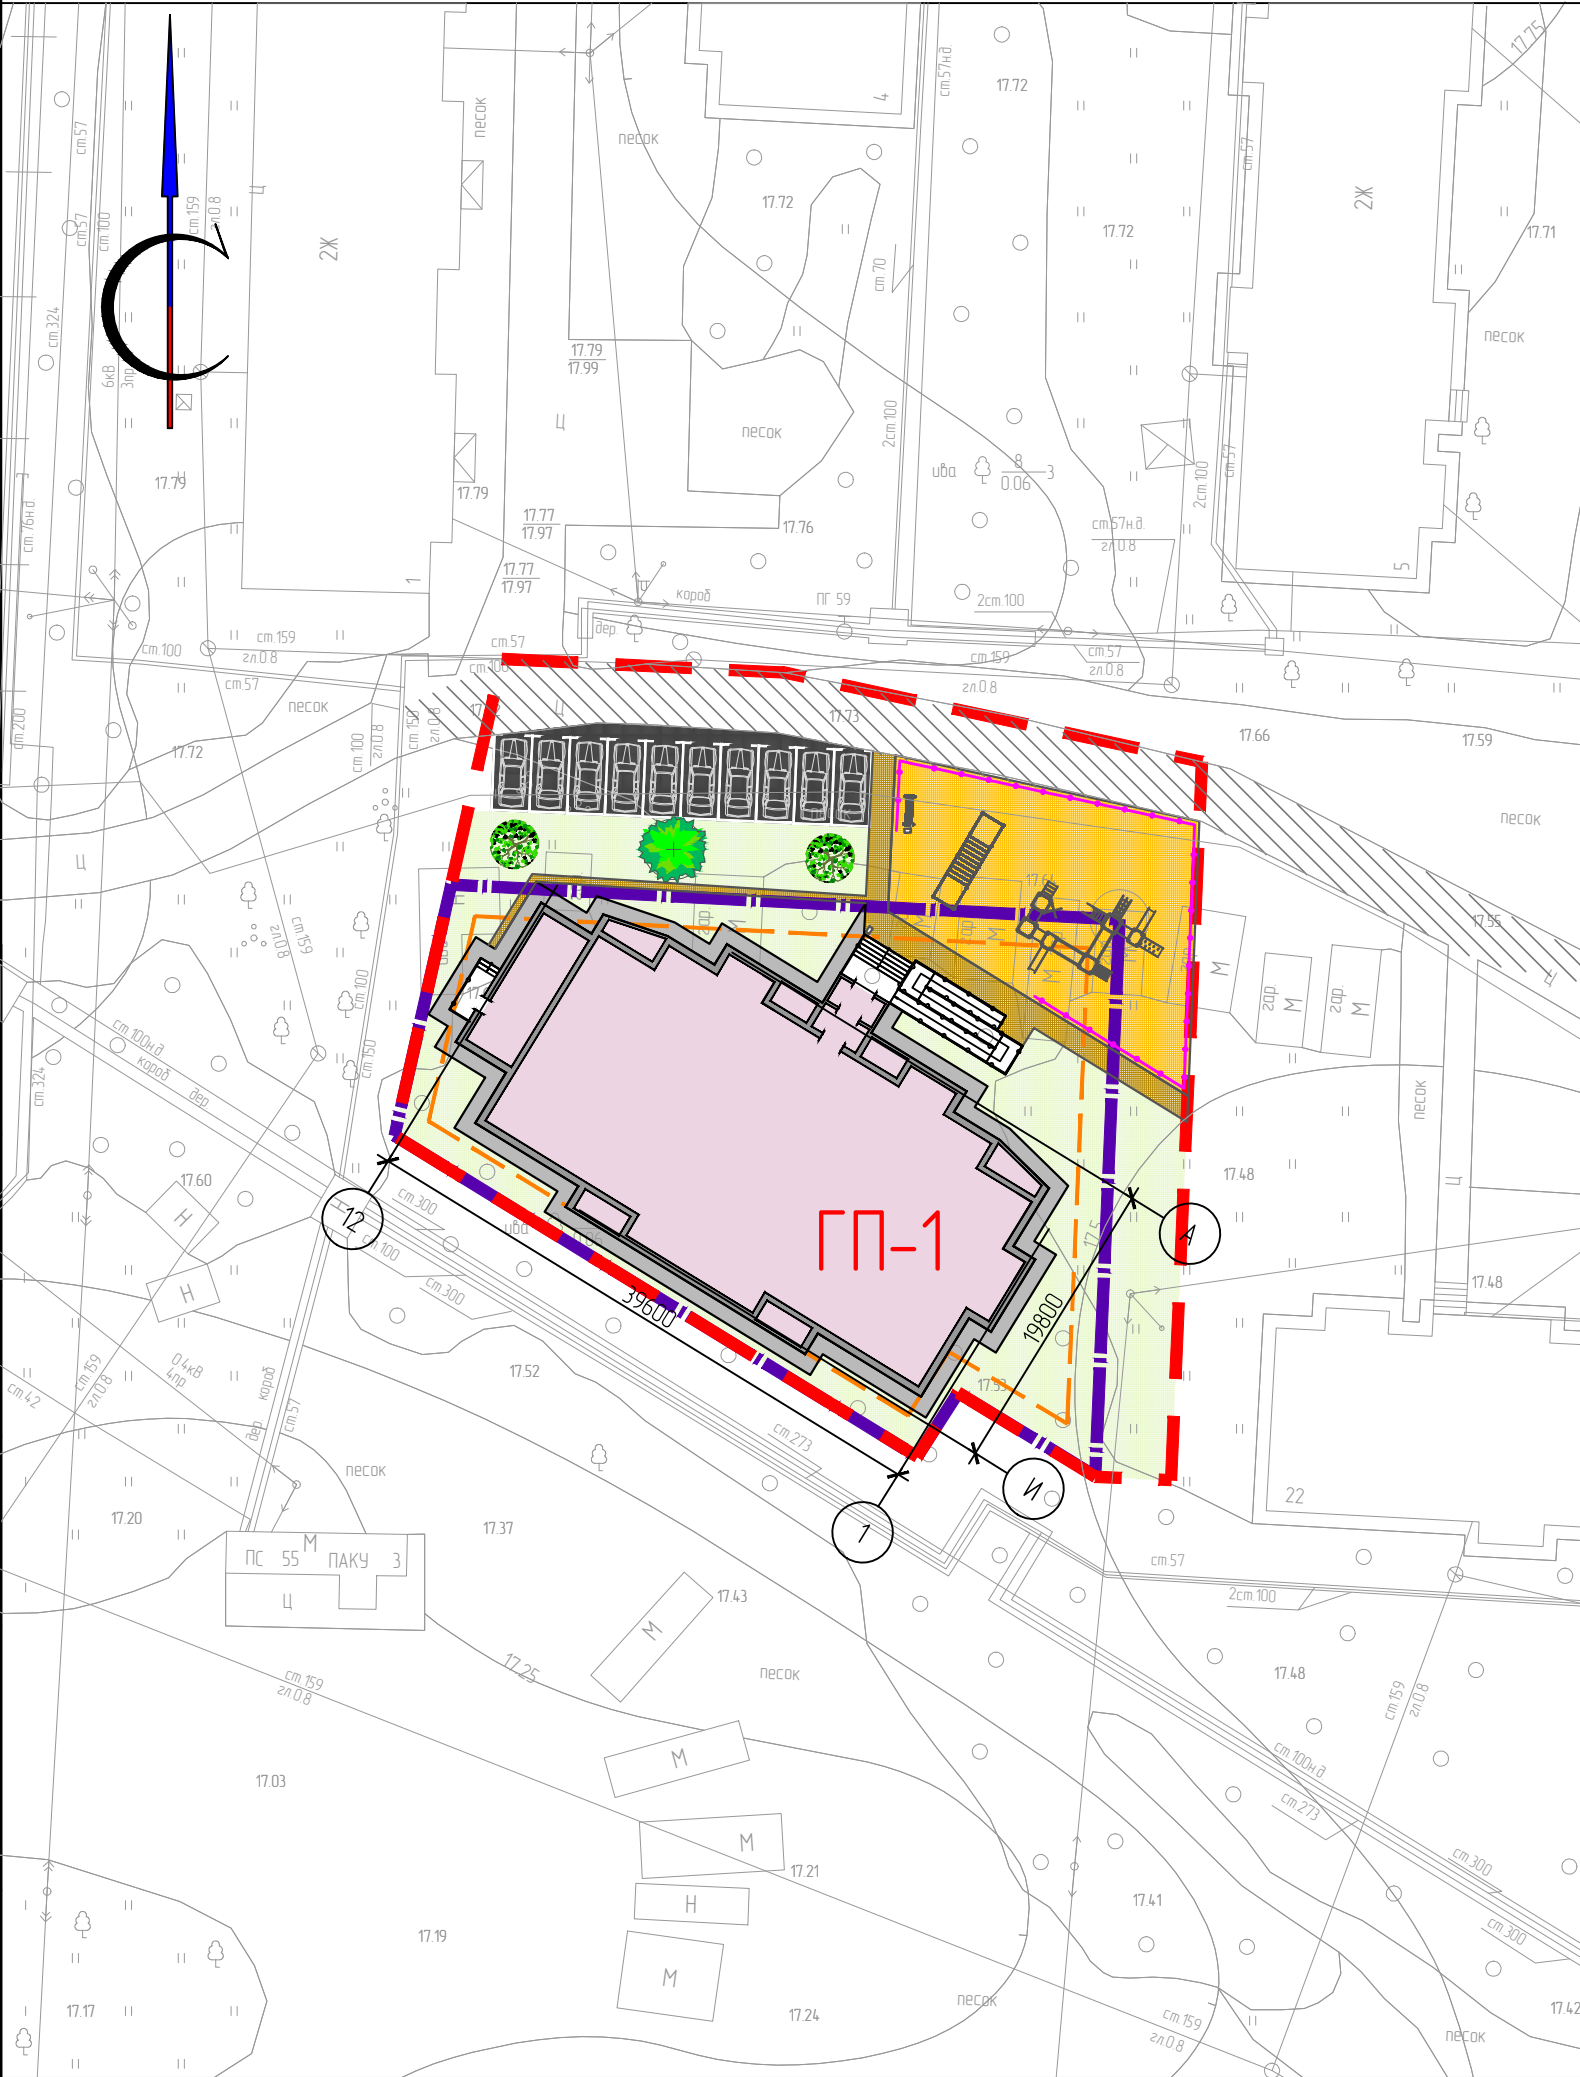

Ведомость жилых и общественных зданий и сооружений

Номер на плане	Наименование и обозначения	Этажность	Количество			Площадь, м ²				Строительный объем, м ³	
			зданий	квартир		застройки		общая нормируемая		здания	всего
				здания	всего	здания	всего	здания	всего		
ГП-1	Вахтовое общежитие №2	3	1	18	18	713,4	713,4	1609,4	1609,4	7700,0	7700,0

Ведомость тротуаров, дорожек и площадок

Поз	Наименование породы или вида насаждений	Тип	Площадь покрытия, м²	Примечания
1	Проектируемый проезд с покрытием из асфальтобетона		150,2	м²
2	Отмостка зданий из бетона			м²
3	Пешеходная зона с покрытием из брусчатки	2	59,4	м²
4	Детские и спортивные площадки из песка		289,8	м²

Ведомость элементов озеленения

Поз	Наименование породы или вида насаждений	Условные обозн.	Кол	Примечание
1	Газон обыкновенный		612,2	м²
2	Ель обыкновенная		1	шт.
3	Рябина гологладкая		2	шт.

Ведомость малых архитектурных форм и переносных изделий

Поз	Обозначение	Наименование	Кол-во	Примечание
1		Урна для мусора	2	
2		Скамья	1	
3		Мини-комплекс, Рукоход двухуровневый, 6 турников	1	
4		Игровой комплекс	1	

Условные обозначения:

- Граница землепользования (землевладения)
- Граница регулирования застройки
- Проектируемые здания и сооружения
- Существующее покрытие из дорожных плит

Р-003-16П/1-ЭП

ЯНАО, Пуровский р-он, п. Уренгой, 3 мкр., район жилого дома №22

Изм.	Кол. уч.	Лист	№ док.	Подп.	Дата			
Выполнил	Райсих				04.16	Вахтовое общежитие №2	Стадия	Лист
ГИП	Алексеев				04.16		П	4
Проверил	Алексеев				04.16			
						План благоустройства		