


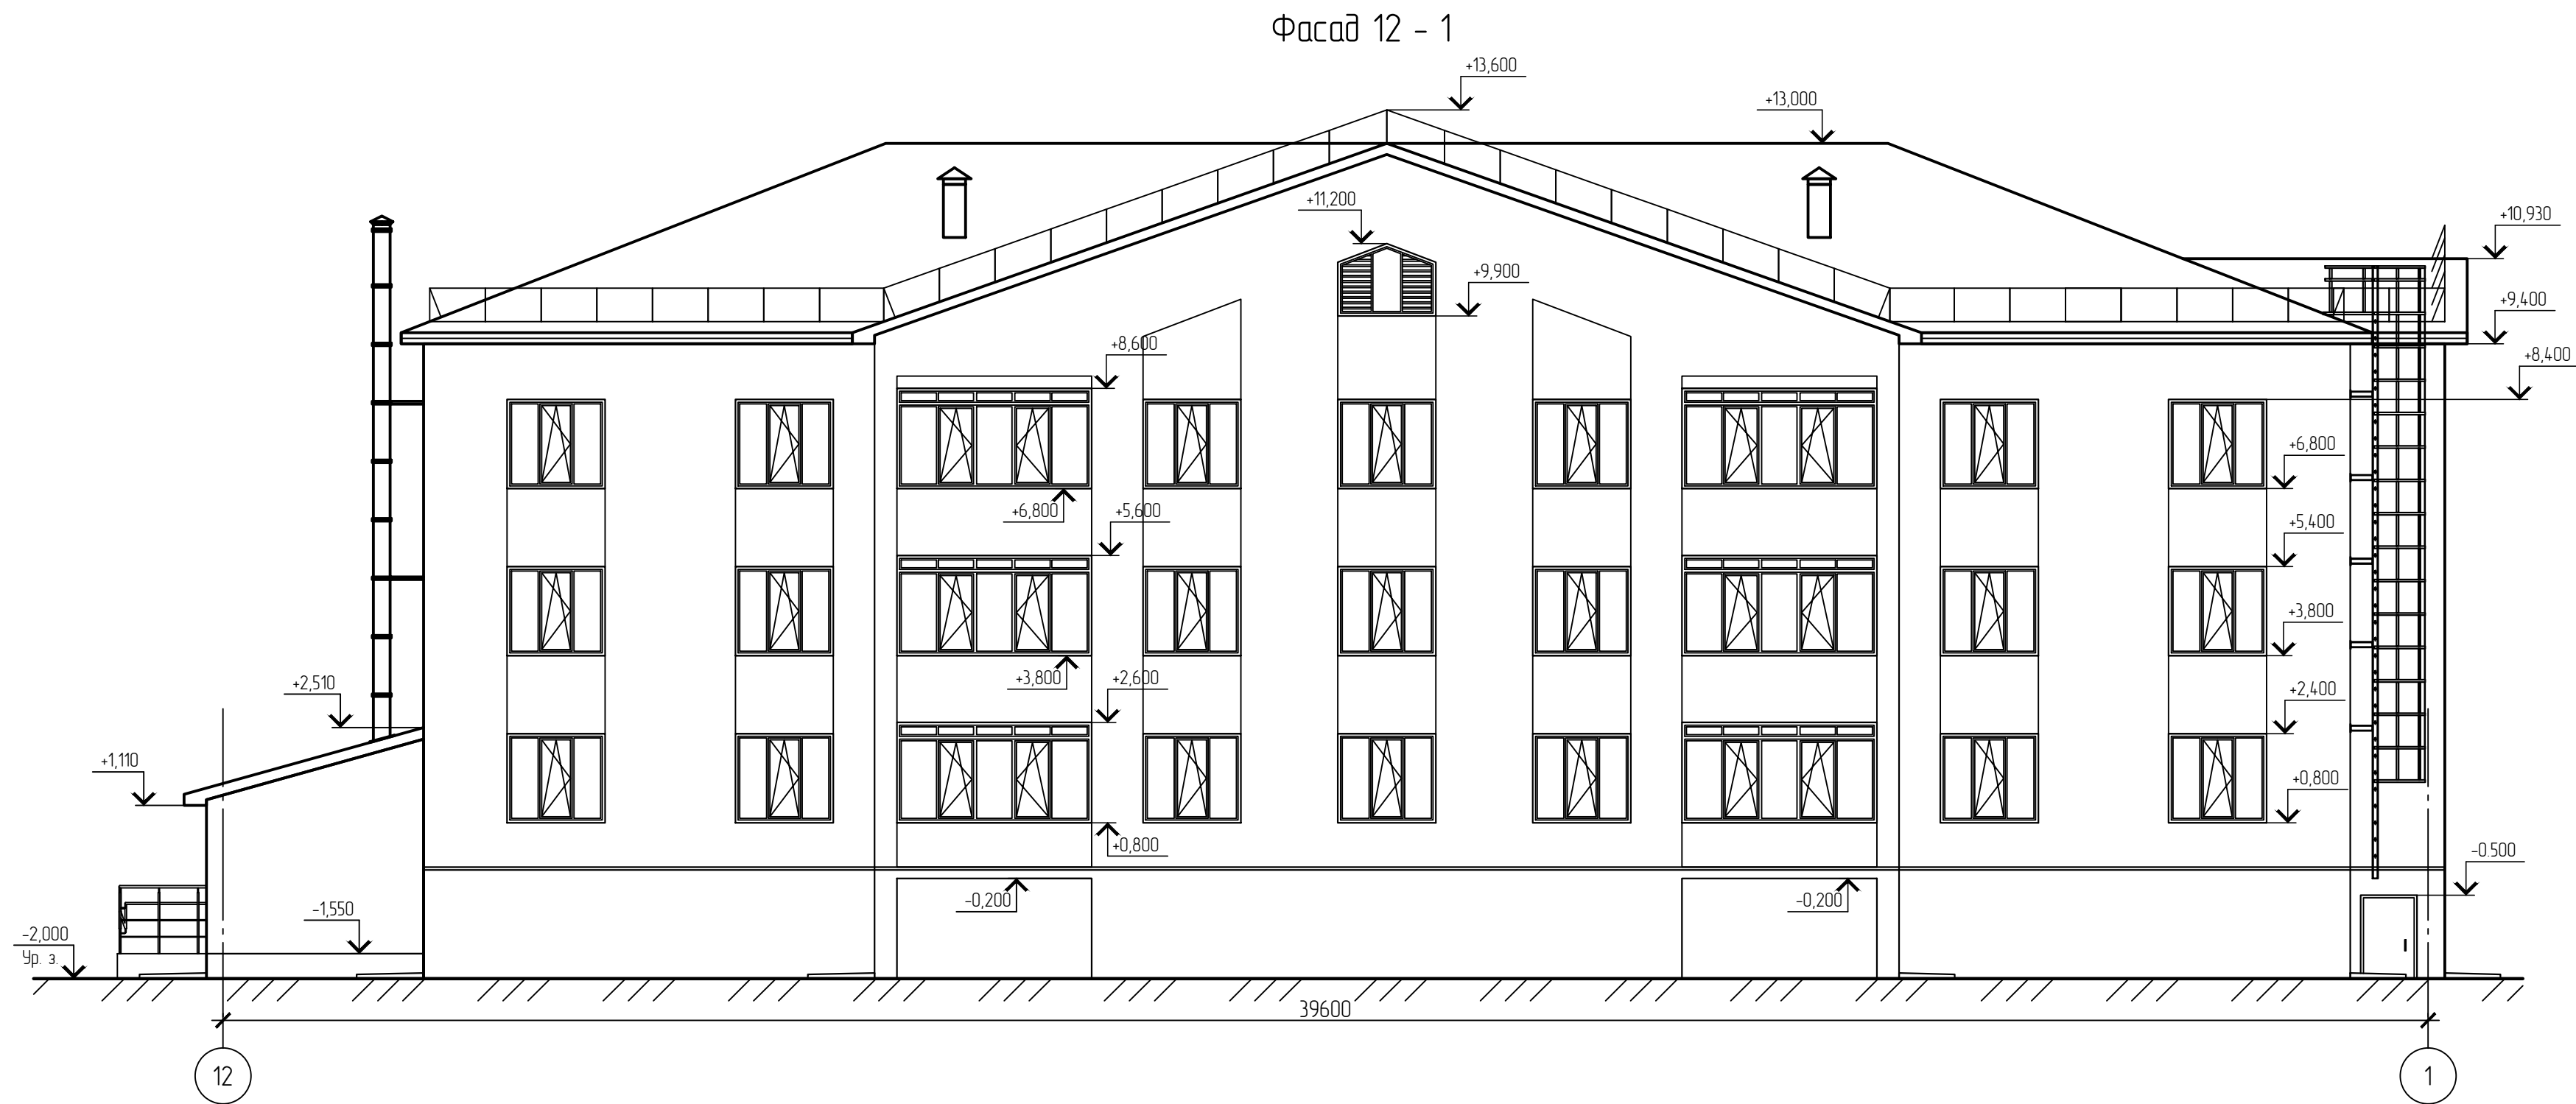



Согласовано

Взам. инв. №

Подп. и дата

Инв. № подл.



						Р-003-16П/1-ЭП			
						ЯНАО, Пуровский р-он, п. Уренгой, 3 мкр., район жилого дома №22			
Изм.	Кол. уч.	Лист	№ док.	Подп.	Дата	Вахтовое общежитие №2	Стадия	Лист	Листов
Выполнил		Райсих			04.16		п	9	
ГИП		Алексеев			04.16				
Проверил		Алексеев			04.16				
Фасад 12 - 1									

Копировал

A4x3