


Фасад А - И

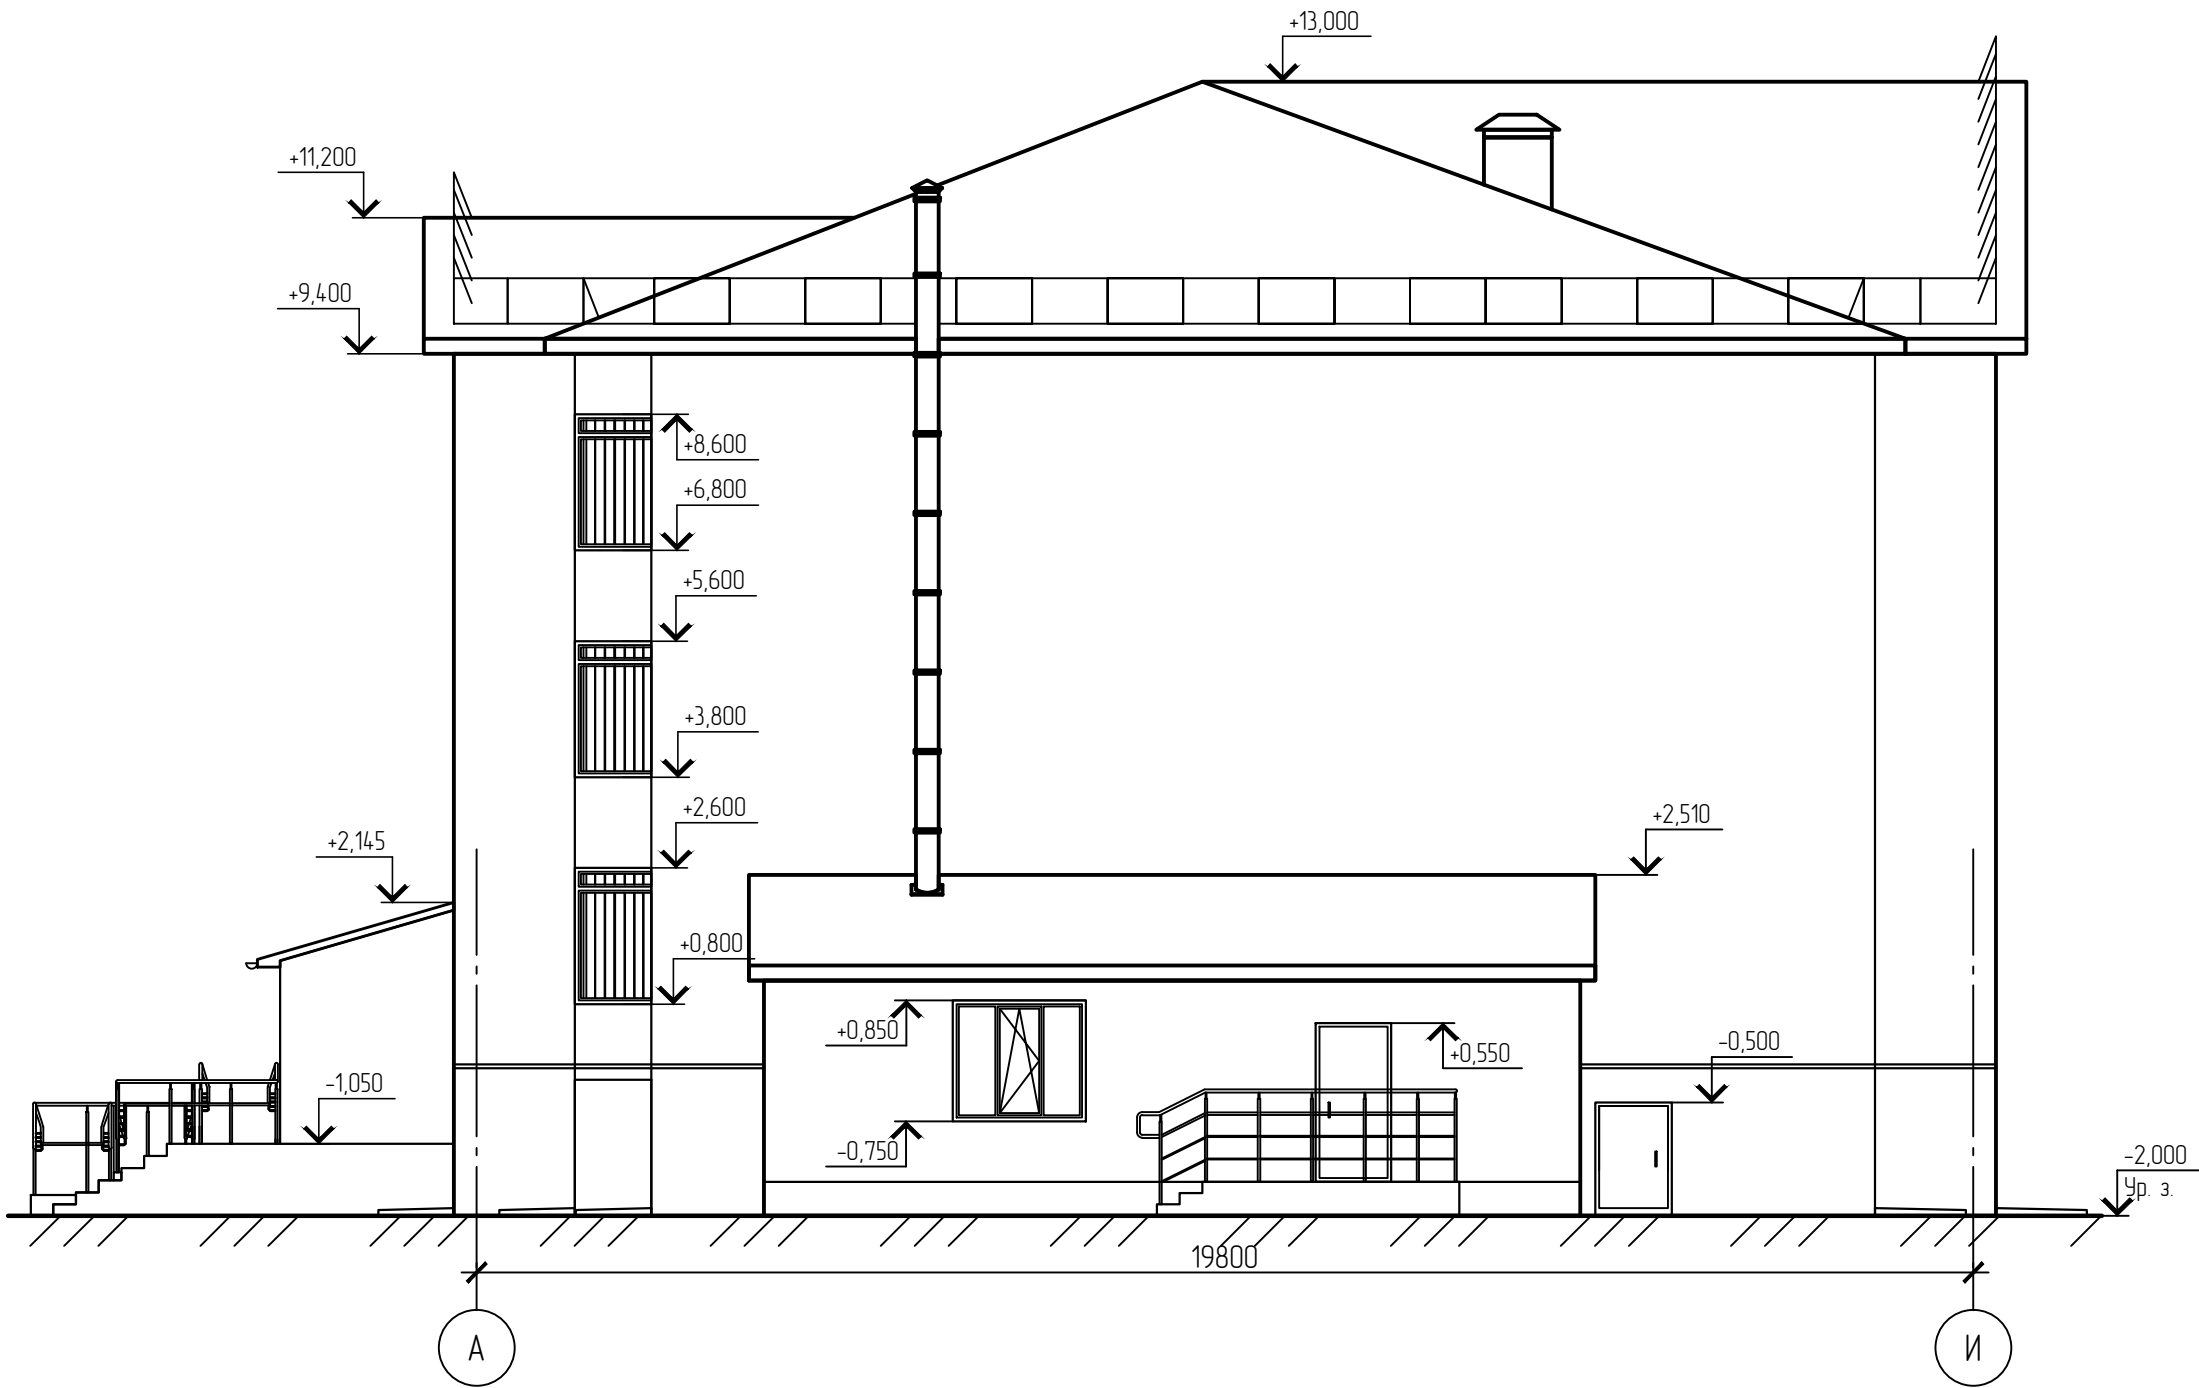




Согласовано

Взам. инв. №

Подп. и дата

Инв. № подл.

						Р-003-16П/1-ЭП			
						ЯНАО, Пуровский р-он, п. Уренгой, 3 мкр., район жилого дома №22			
Изм.	Кол. уч.	Лист	№ док.	Подп.	Дата	Вахтовое общежитие №2	Стадия	Лист	Листов
Выполнил	Райсих				04.16		П	11	
ГИП	Алексеев				04.16				
Проверил	Алексеев				04.16				
						Фасад А - И	