


План третьего этажа на отм. +6,000

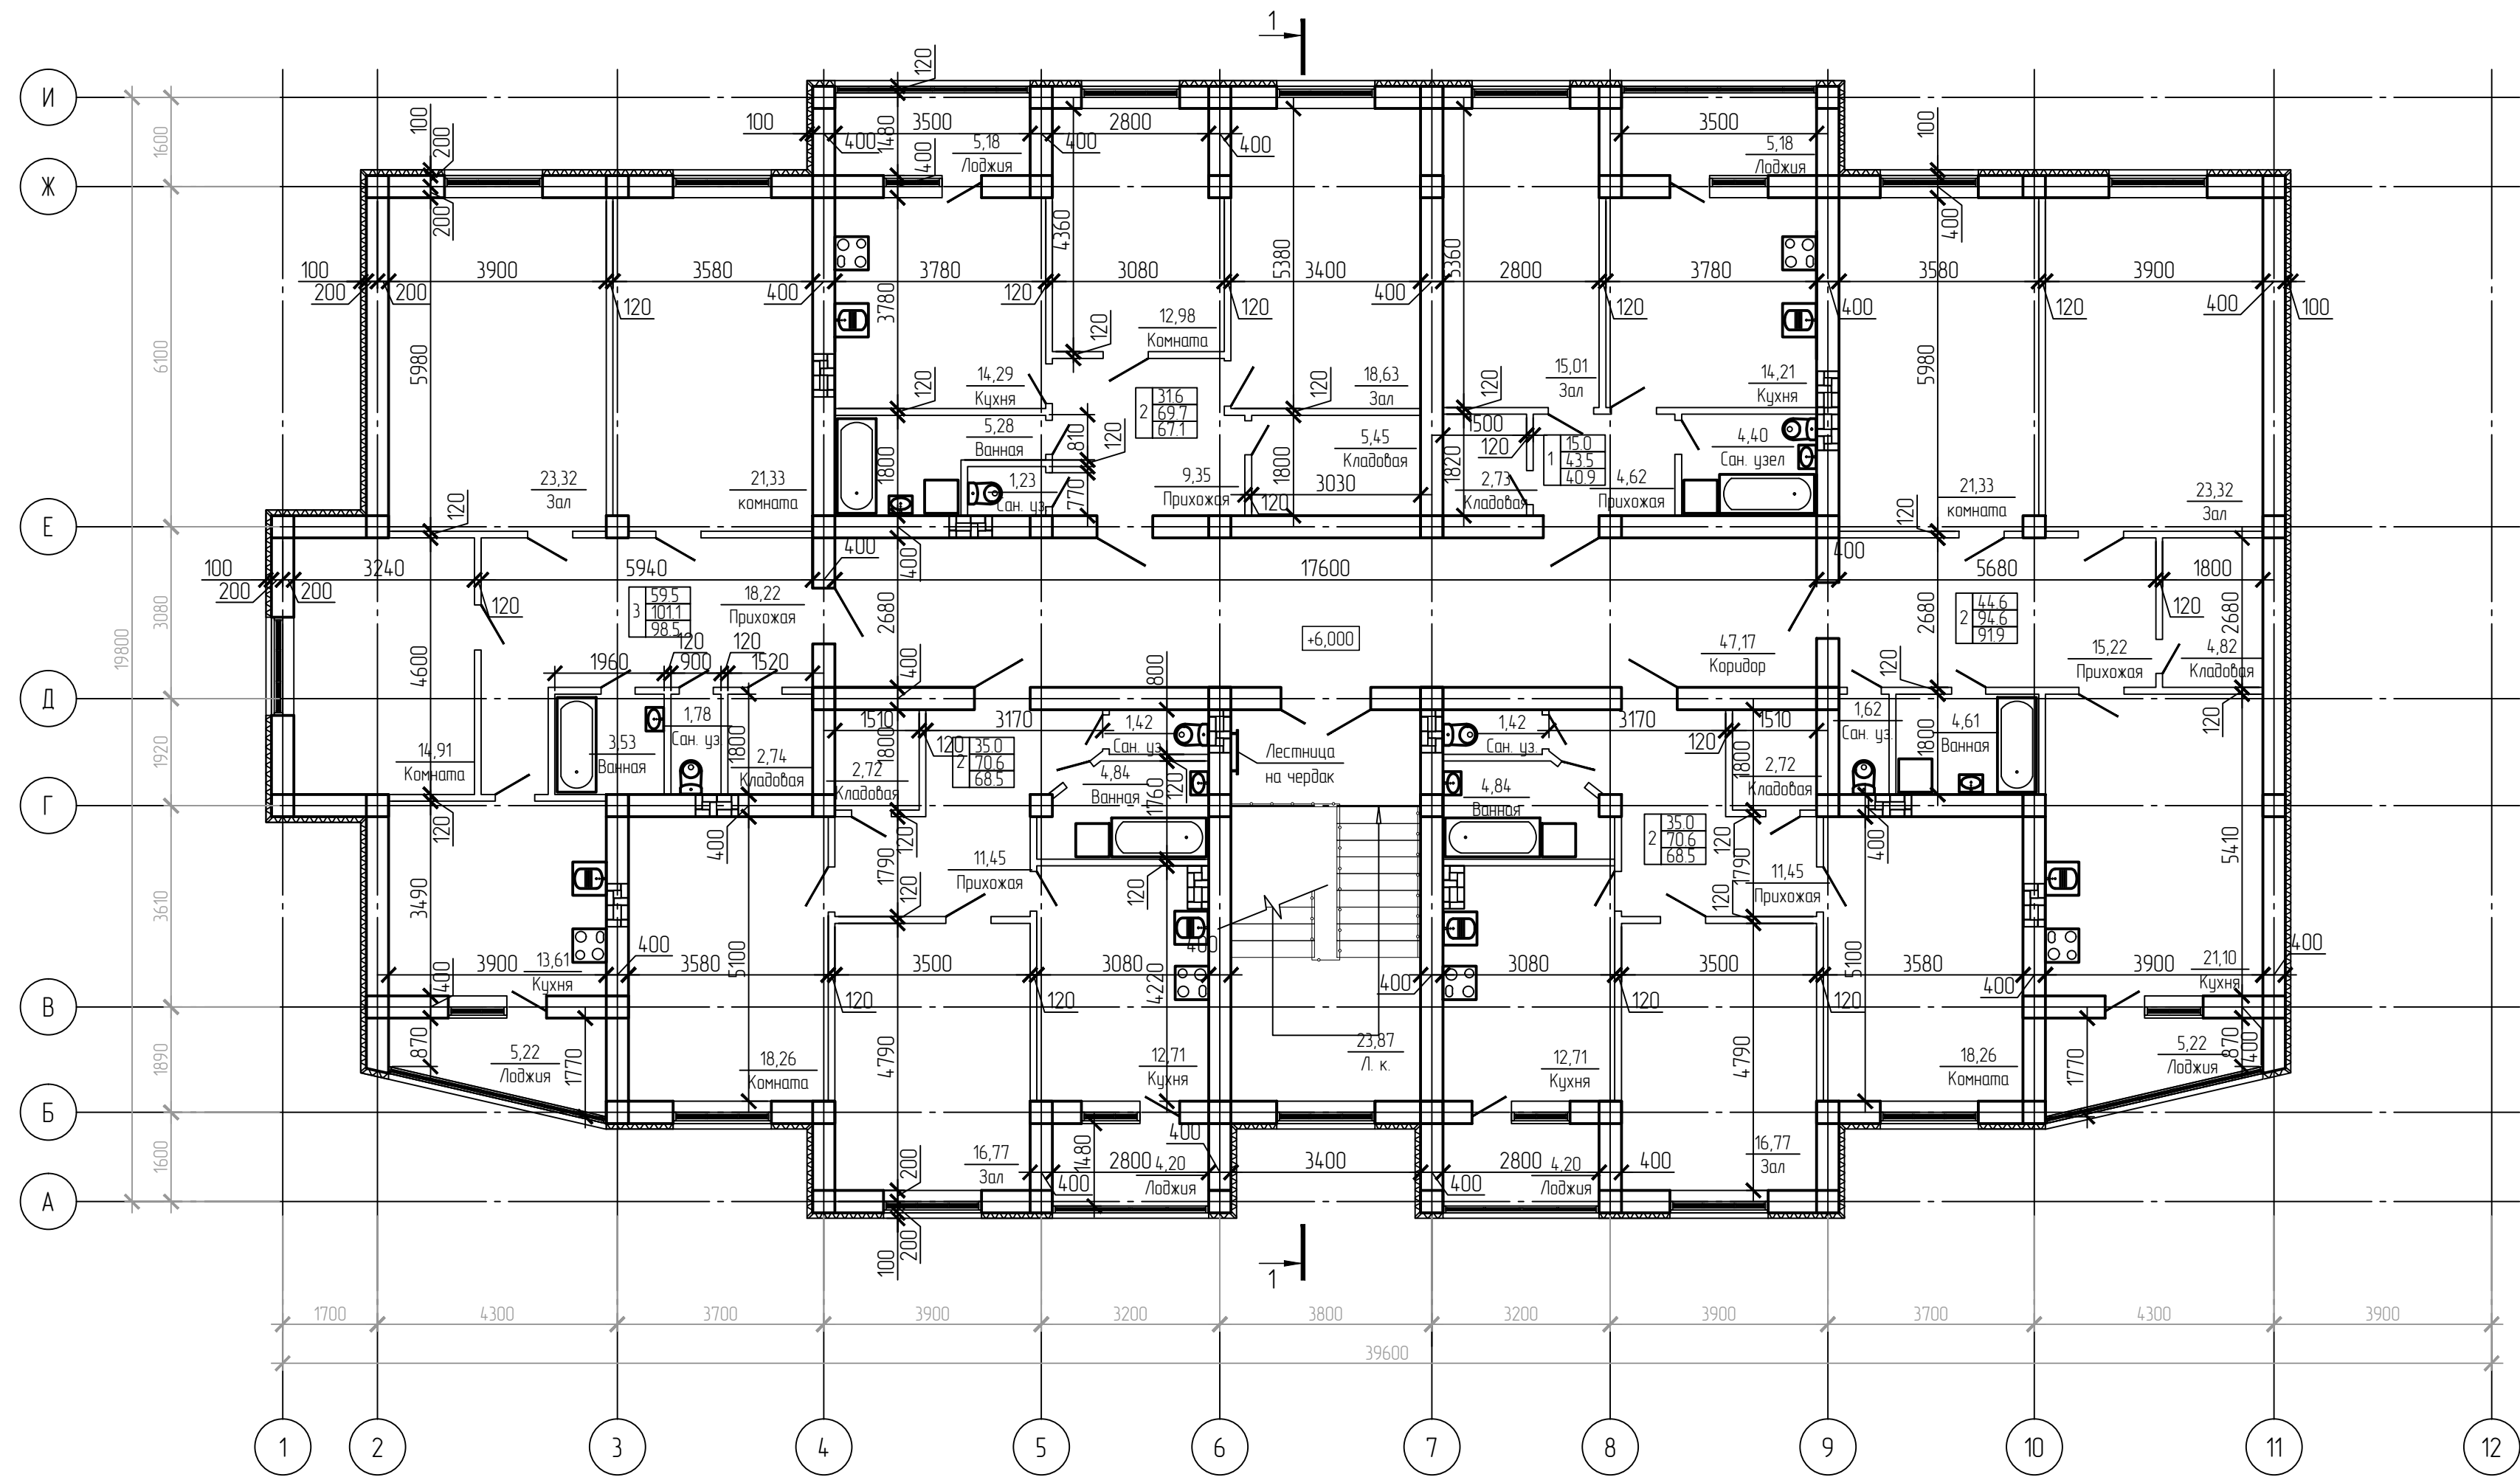

Согласовано					
Взам. инв. №					
Подп. и дата					
Инв. № подл.					

Р-003-16П/1-ЭП					
ЯНАО, Пуровский р-он, п. Уренгой, 3 мкр., район жилого дома №22					
Изм.	Кол. ч.	Лист	№ док.	Подп.	Дата
Выполнил	Райсих	Алексеев			04.16
ГИП	Алексеев				04.16
Проверил	Алексеев				04.16
Вахтовое общежитие №2				Стация	Лист
План третьего этажа на отм. +6,000				п	7
				РЕГИОН ПРОЕКТ ЭКСПЕРТ	