


План первого этажа на отм. 0,000

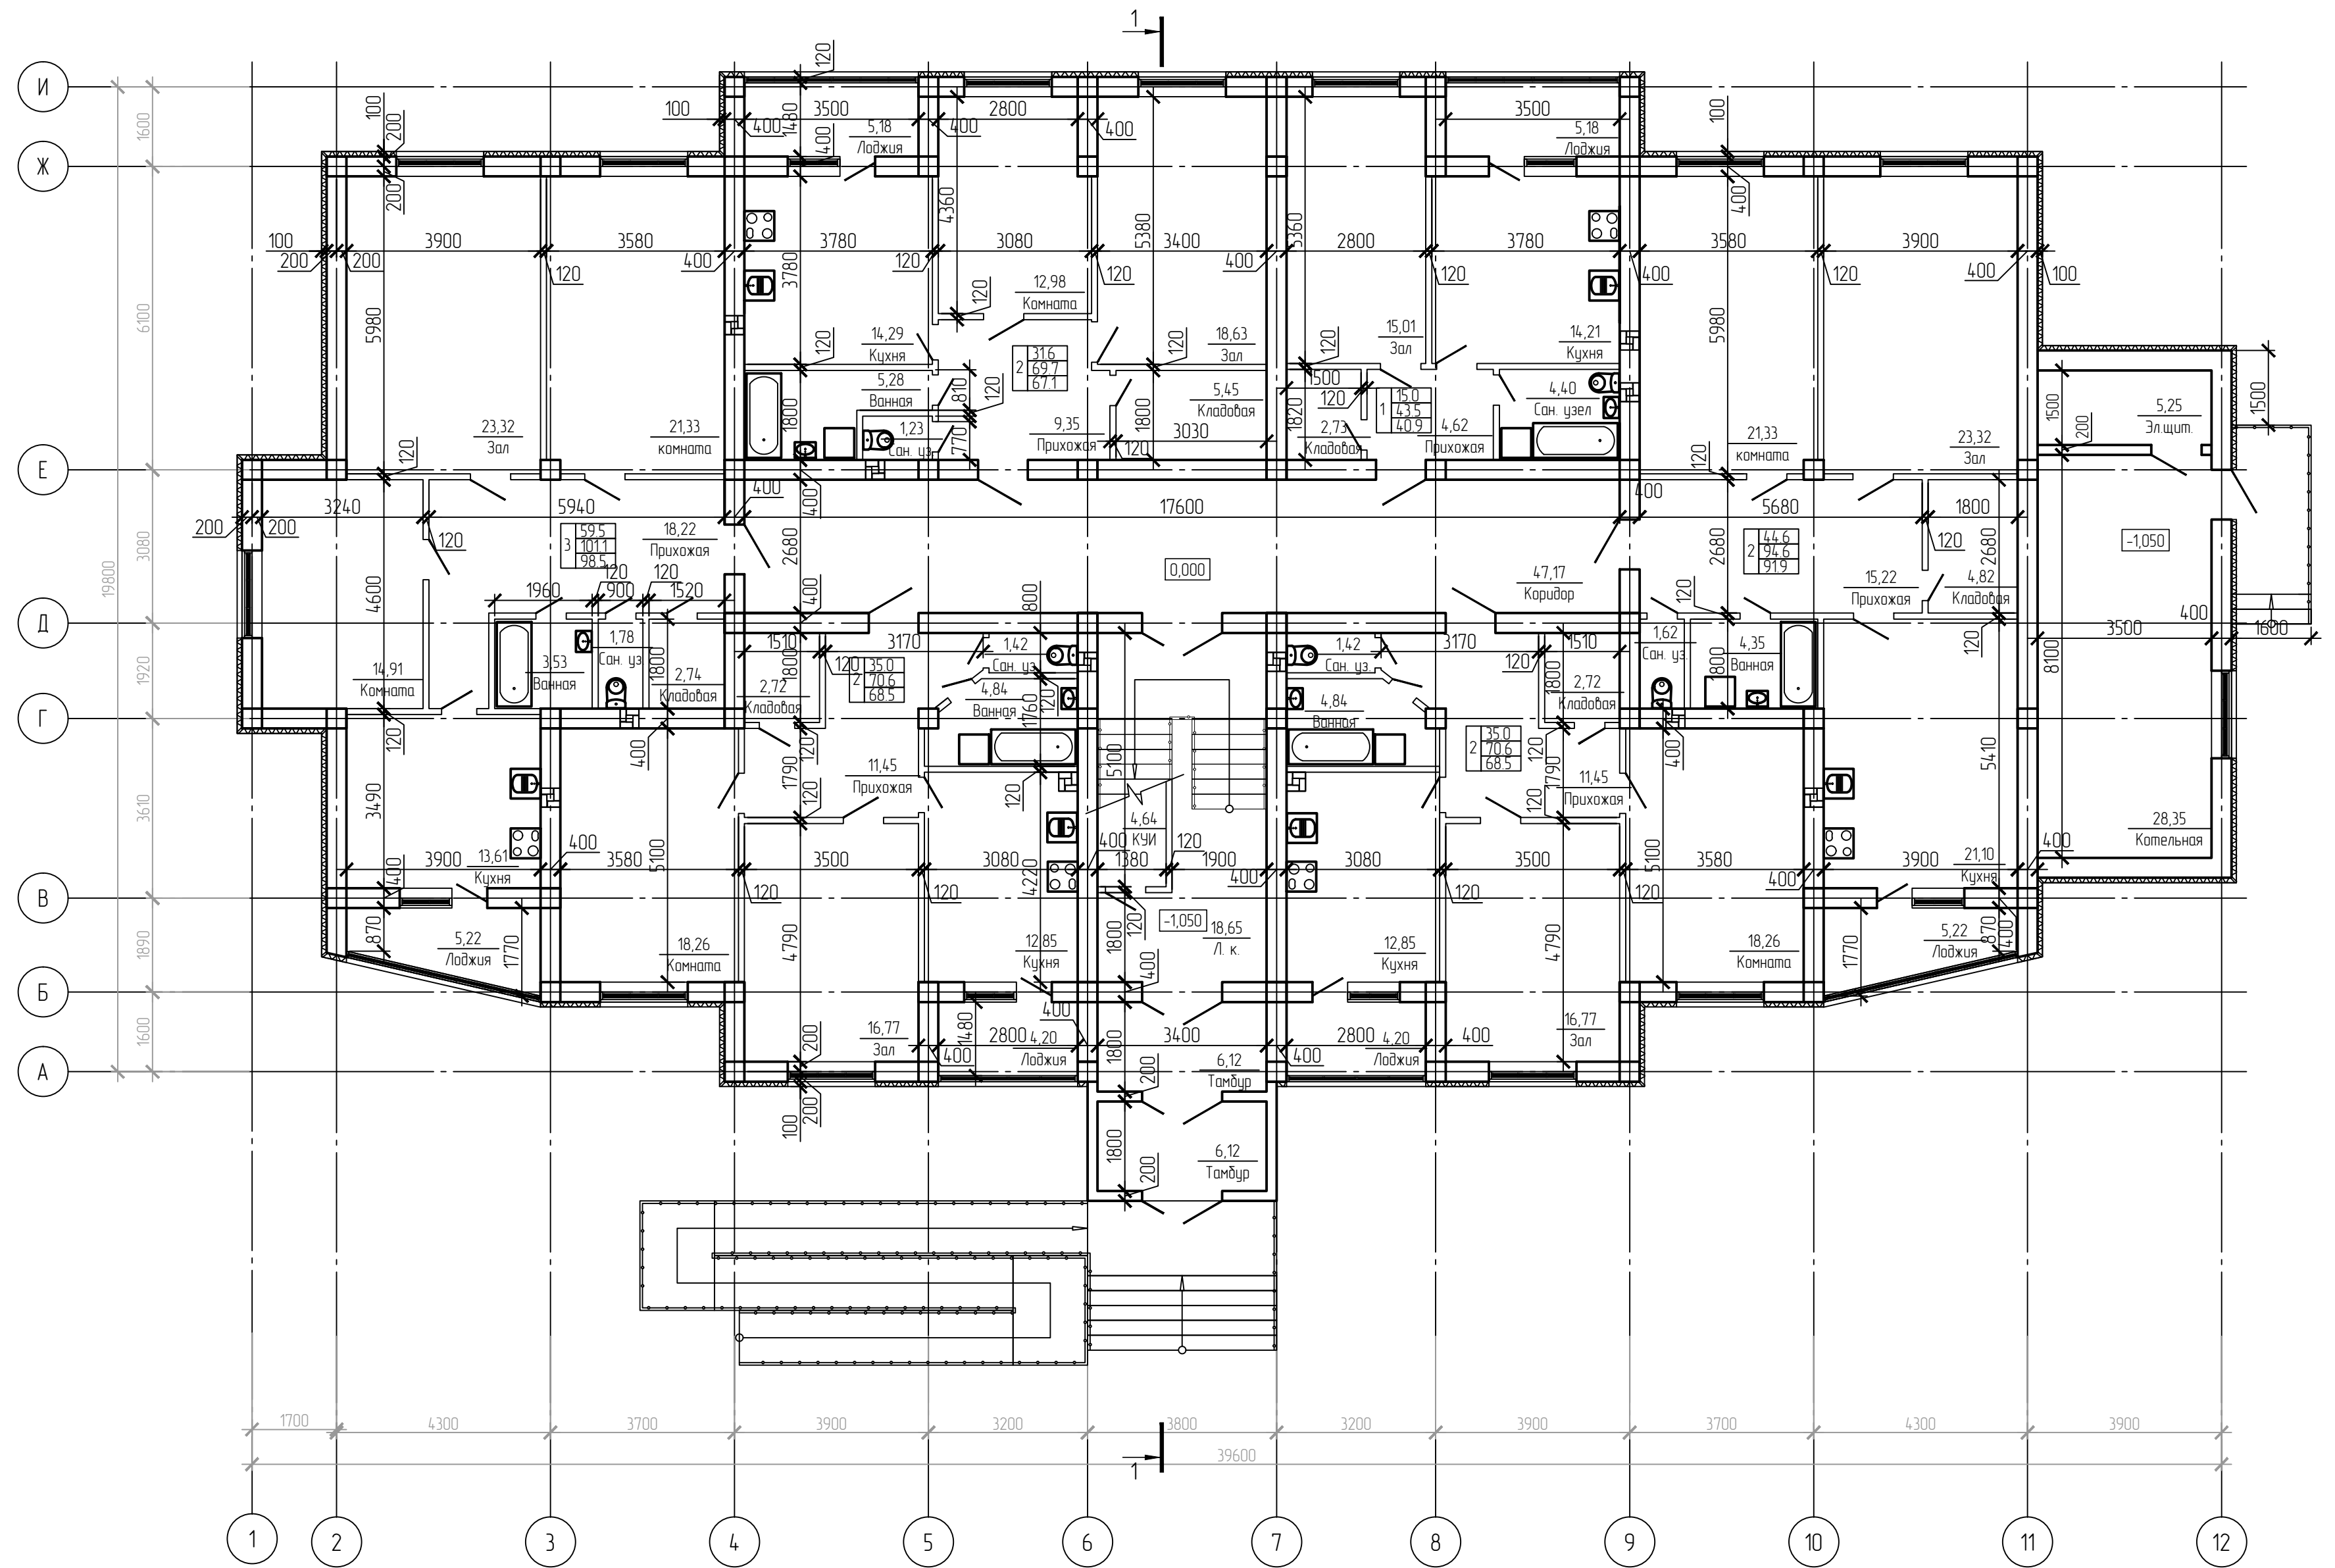

Согласовано		Взам. инв. №	
		Подп. и дата	
Инв. № подл.			

Р-003-16П/1-ЭП					
ЯНАО, Пуровский р-он, п. Уренгой, 3 мкр., район жилого дома №22					
Выполнил РАЙСИХ Алексеев				Стация п	Лист 5
Проверил Алексеев				Вахтовое общежитие №2	
				План первого этажа на отм. 0.000	