


План второго этажа на отм. +3,000

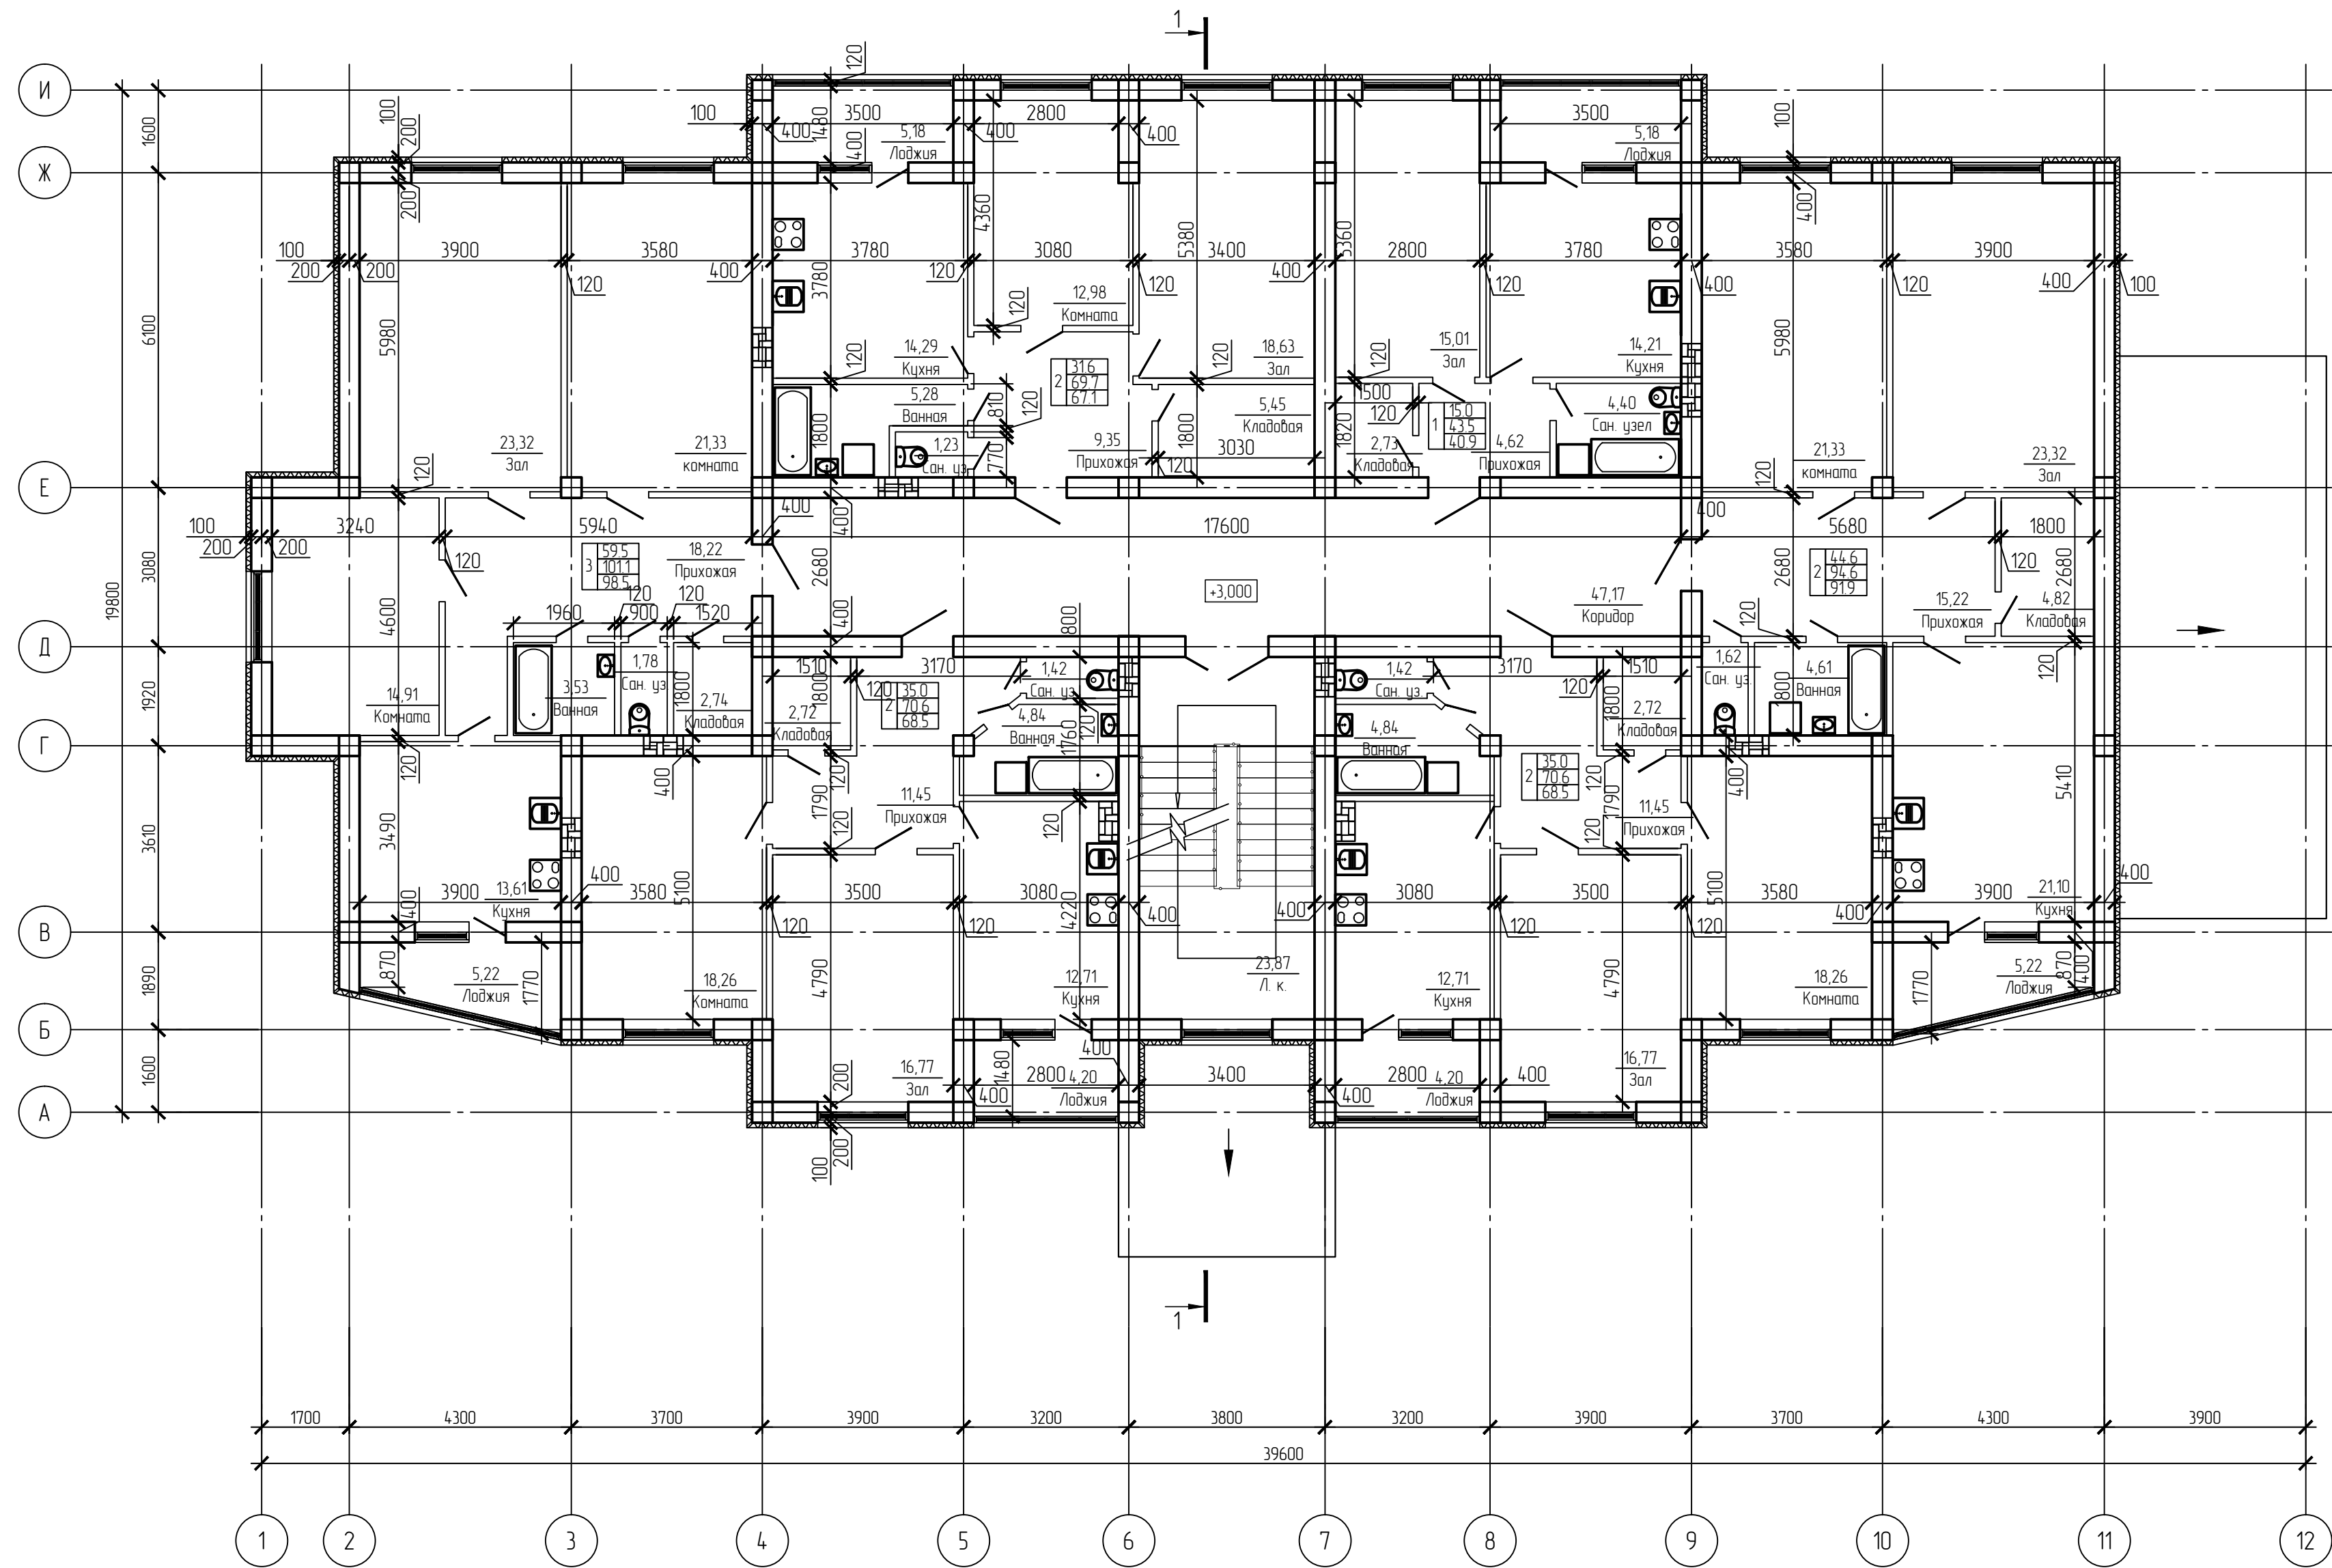

Создано	
Взам. инв. №	
Подп. и дата	
Инв. № подл.	

Р-003-16П/1-ЭП					
ЯНАО, Пуровский р-он, п. Уренгой, 3 мкр., район жилого дома №22					
Изм.	Кол. ч.	Лист	№ док.	Подп.	Дата
Выполнил	Райсих	Алексеев	04.16		
Гип	Алексеев	04.16			
Проверил	Алексеев	04.16			
Вахтовое общежитие №2				Стация	Лист
План второго этажа на отм. +3,000				п	6
				РЕГИОН ПРОЕКТ ЭКСПЕРТ	